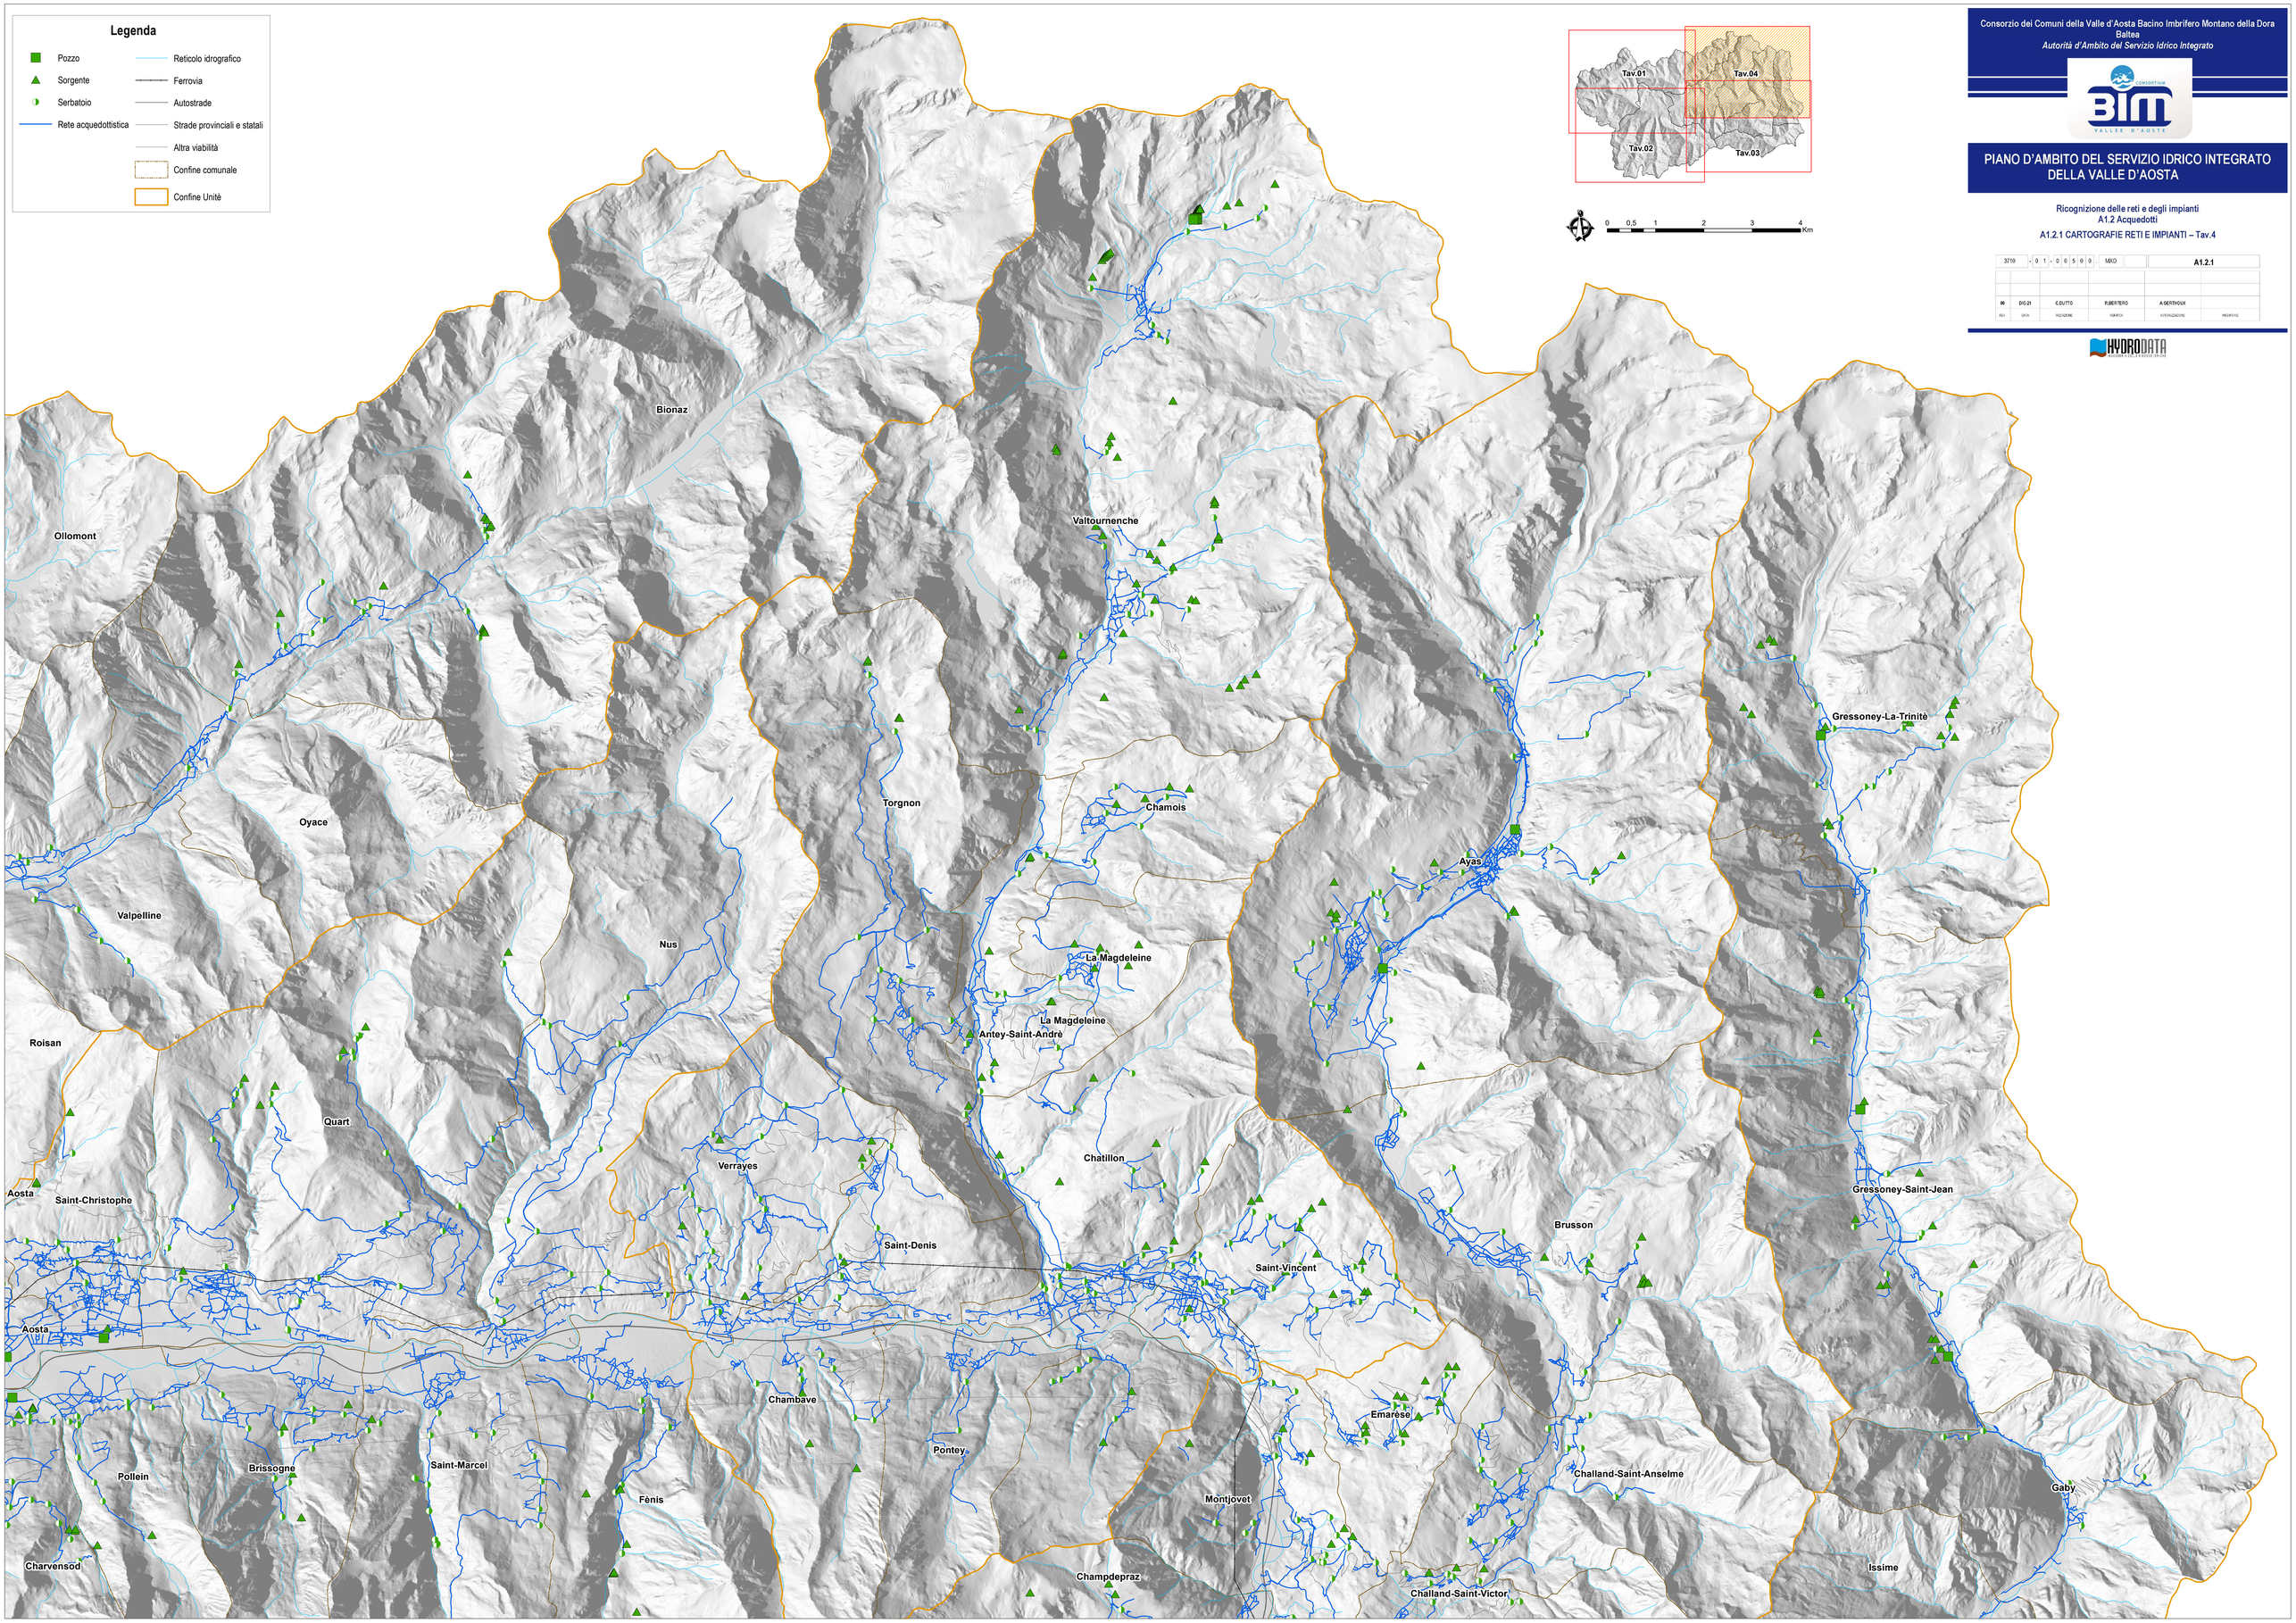

Consorzio dei Comuni della Valle d'Aosta Bacino Imbrifero Montano della Dora Baltea
Autorità d'Ambito del Servizio Idrico Integrato

PIANO D'AMBITO DEL SERVIZIO IDRICO INTEGRATO DELLA VALLE D'AOSTA

Ricognizione delle reti e degli impianti
A1.2 Acquedotti
A1.2.1 CARTOGRAFIE RETI E IMPIANTI – Tav.4

3710	-	0 1	-	0 0	5 0 0	MXD		A1.2.1
00	DIC-21	C.DUTTO	R.BERTERO	A.GERTHOUX				
REV.	DATA	REDAZIONE	VERIFICA	AUTORIZZAZIONE				

HYDRODATA